
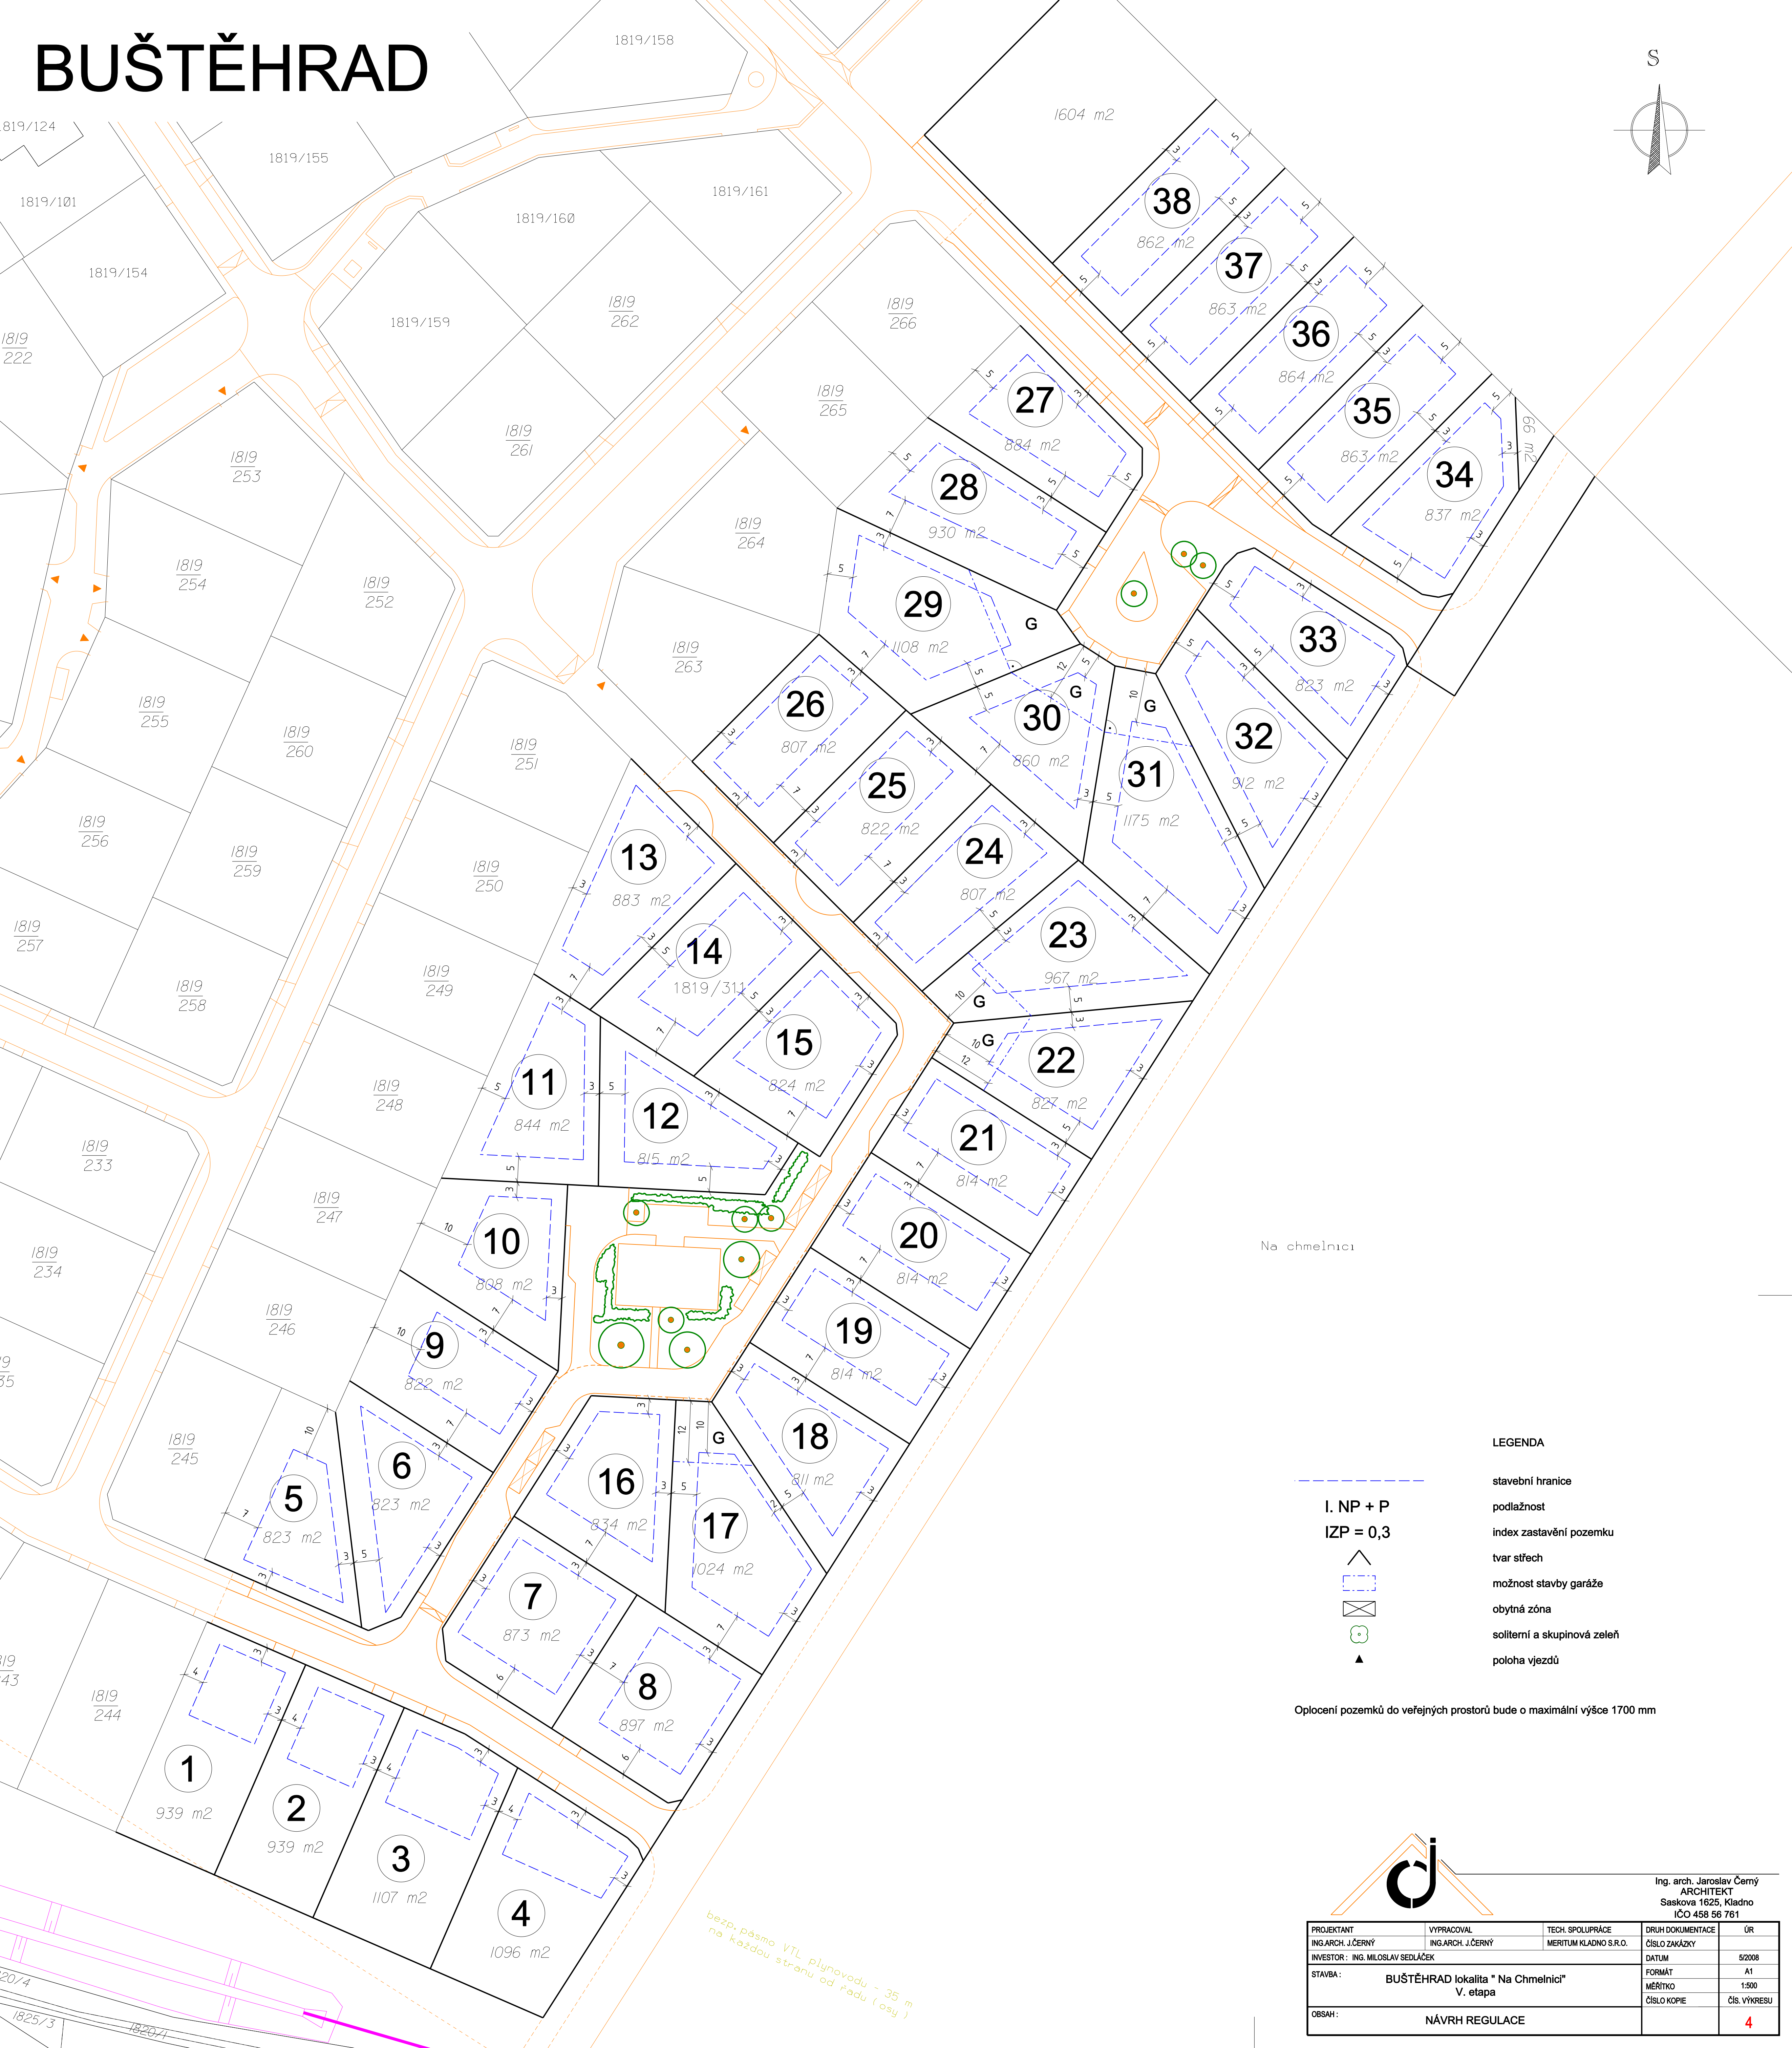



BUŠTĚHRAD

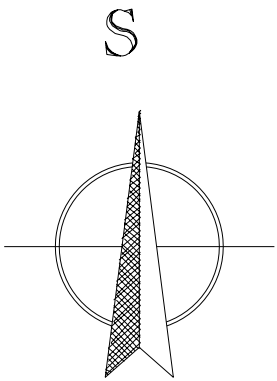


LEGENDA

- stavební hranice
- podlažnost
- index zastavění pozemku
- tvár střech
- možnost stavby garáže
- obytná zóna
- soliterní a skupinová zeleň
- poloha vjezdů

I. NP + P
IZP = 0,3

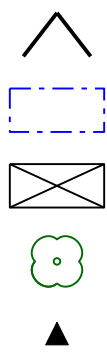

Oplocení pozemků do veřejných prostorů bude o maximální výšce 1700 mm

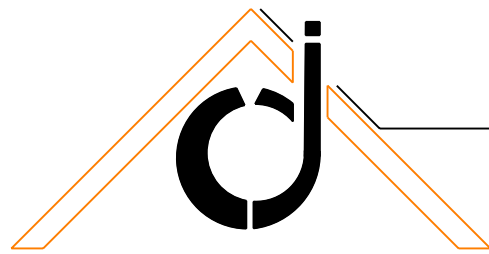

Ing. arch. Jaroslav Černý
ARCHITEKT
Saskova 1625, Kladno
IČO 458 56 761

PROJEKTANT	VYPRACOVAL	TECH. SPOLUPRÁCE	DRUH DOKUMENTACE	ÚR
ING.ARCH. J.ČERNÝ	ING.ARCH. J.ČERNÝ	MERITUM Kladno s.r.o.	ČÍSLO ZAKÁZKY	52008
INVESTOR : ING. MILOSLAV SEDLÁČEK			FORMÁT	A1
STAVBA : BUŠTĚHRAD lokalita " Na Chmelnici" V. etapa			MĚŘÍTKO	1:500
OBSAH :			ČÍSLO KOPIE	ČÍS. VÝKRESU
NÁVRH REGULACE				4